






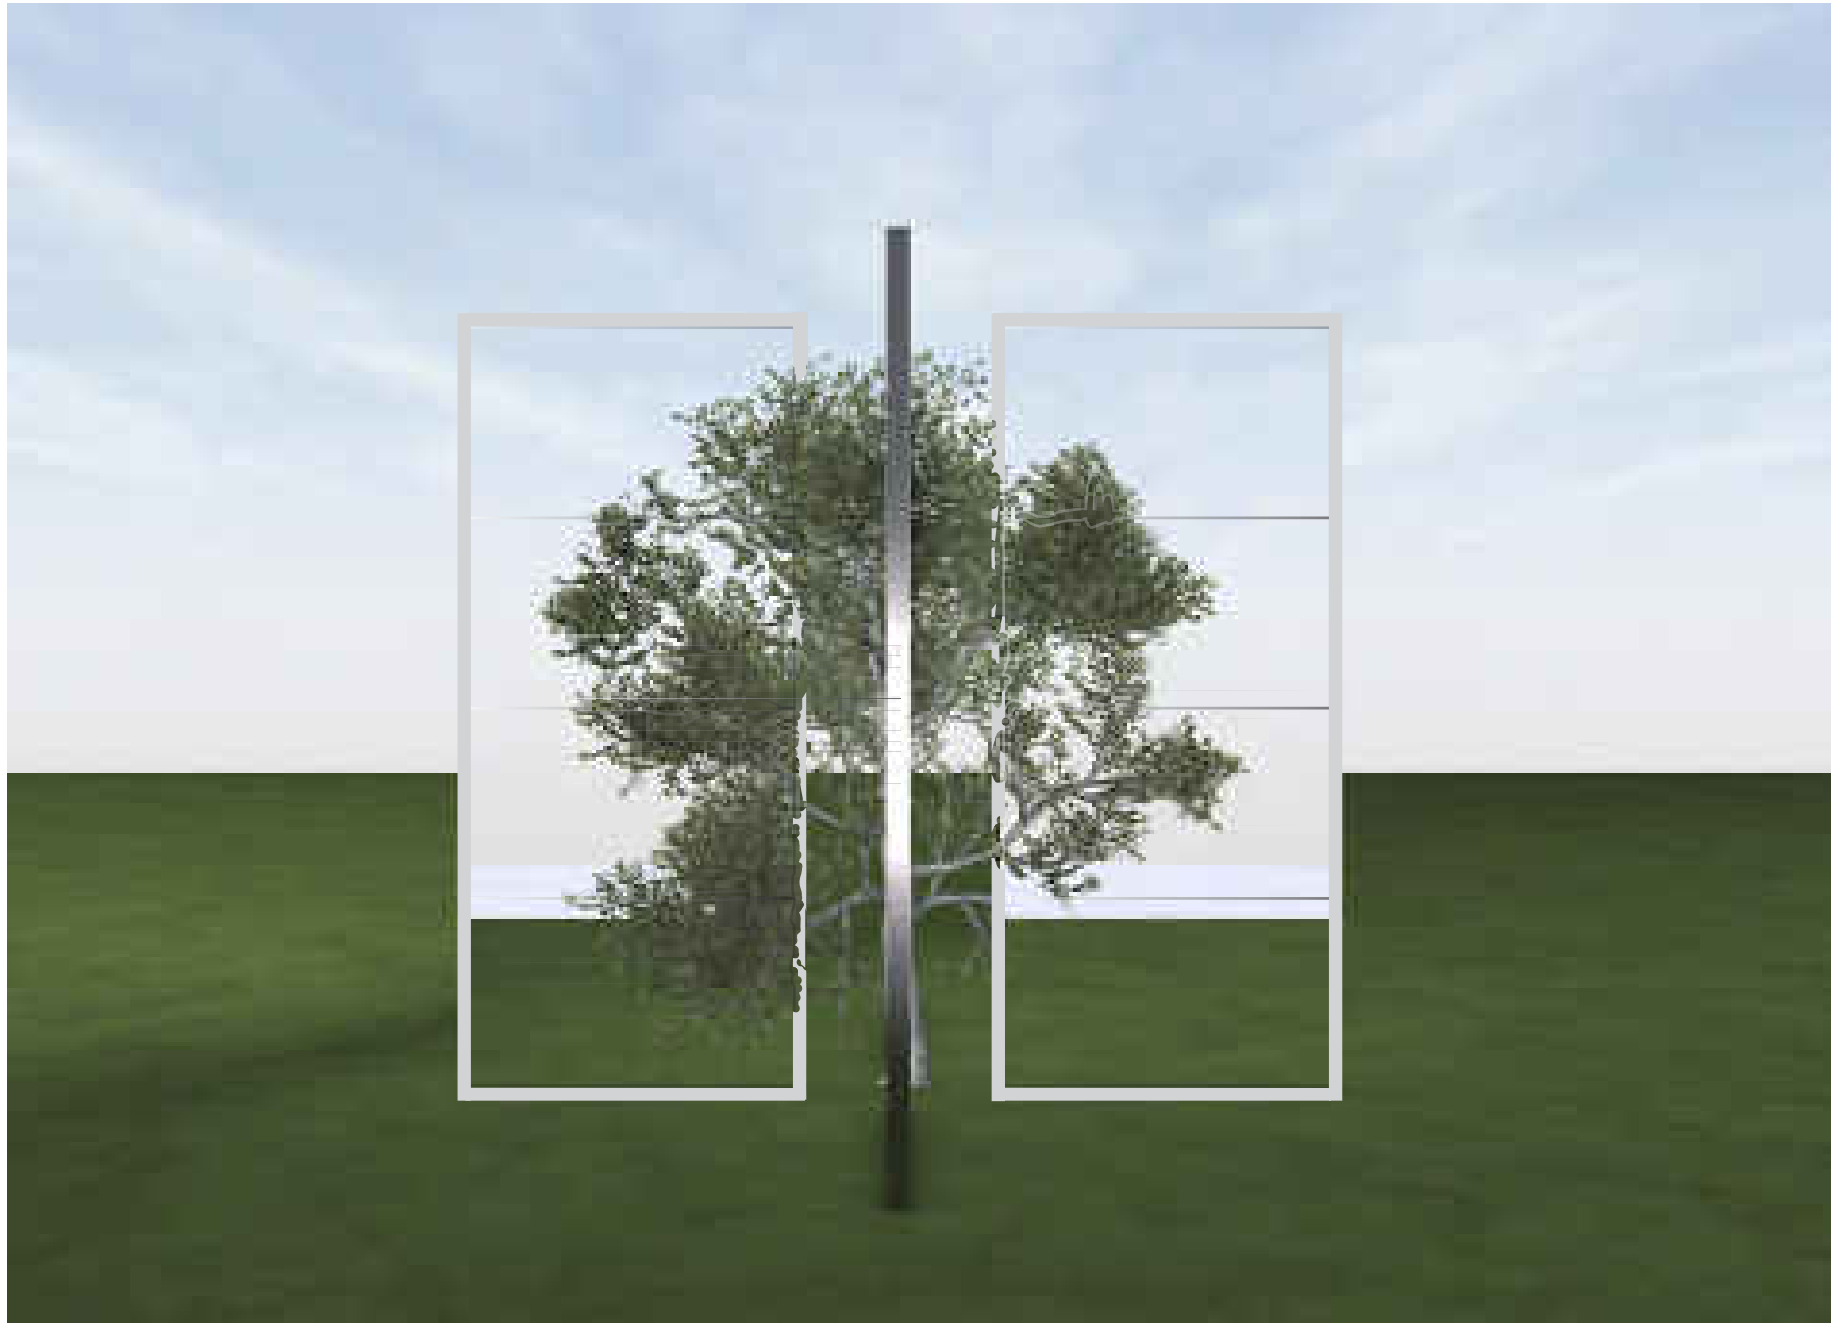


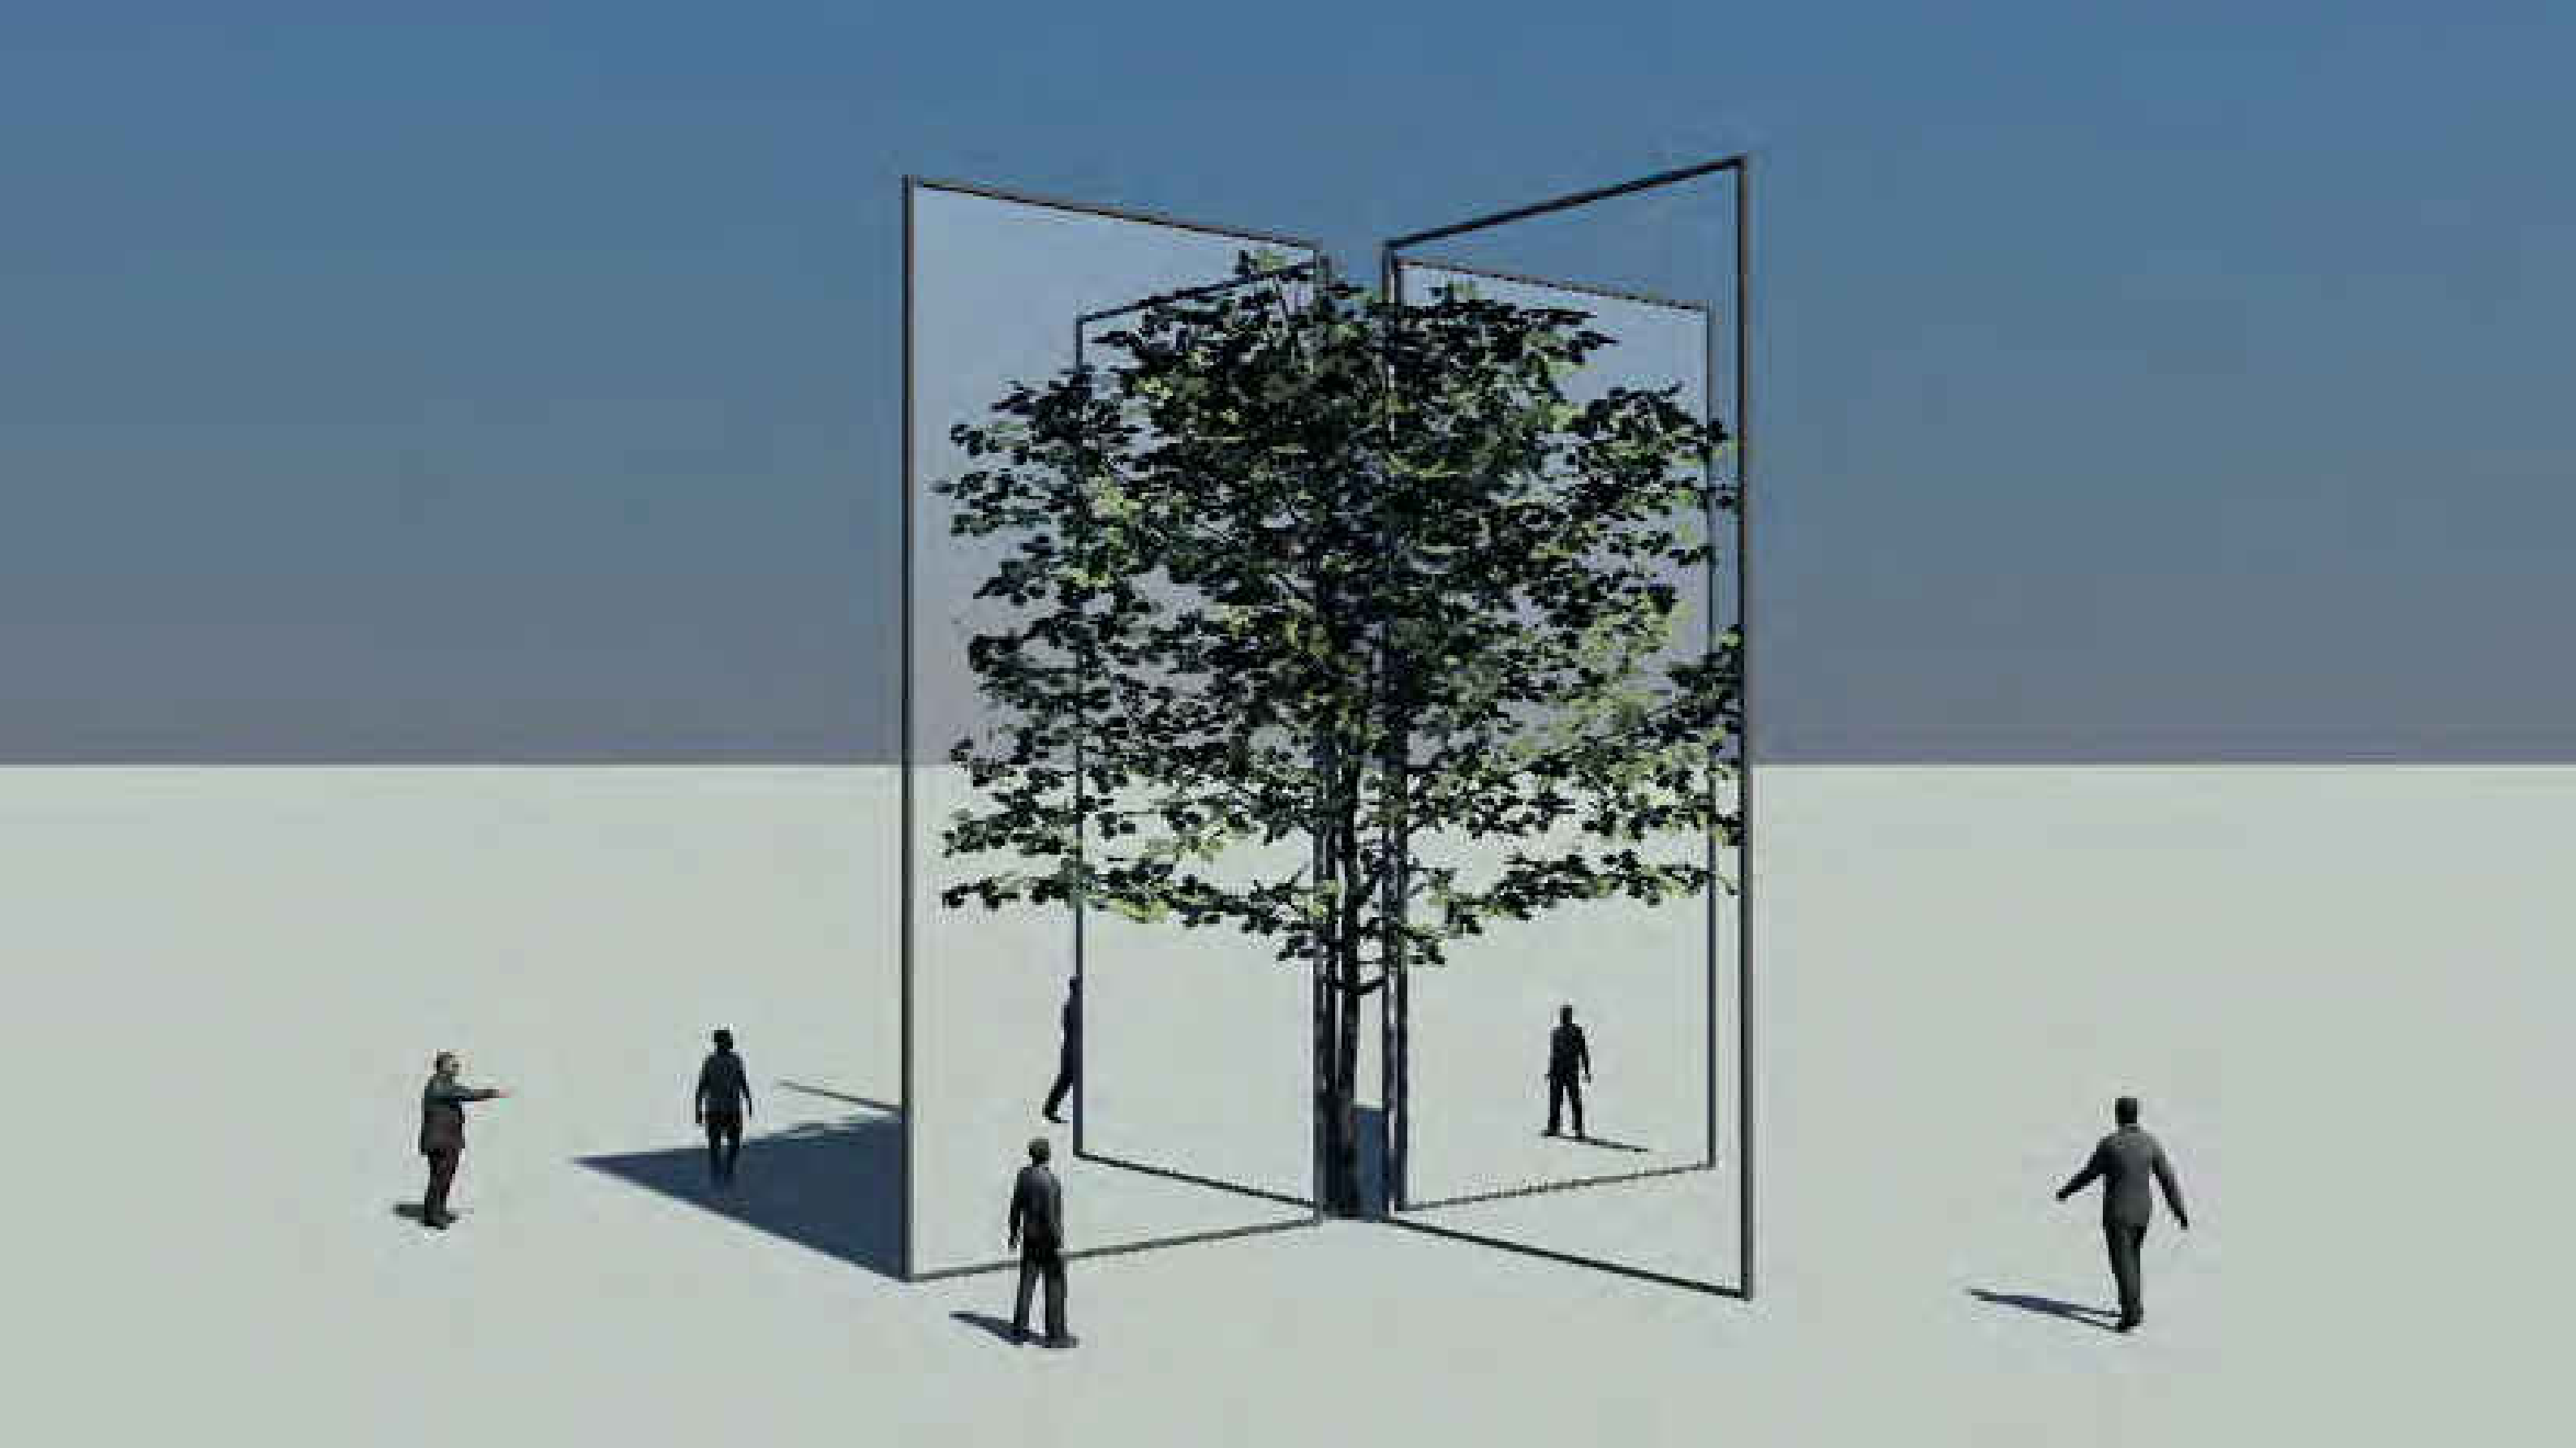







7000+frame(if any)



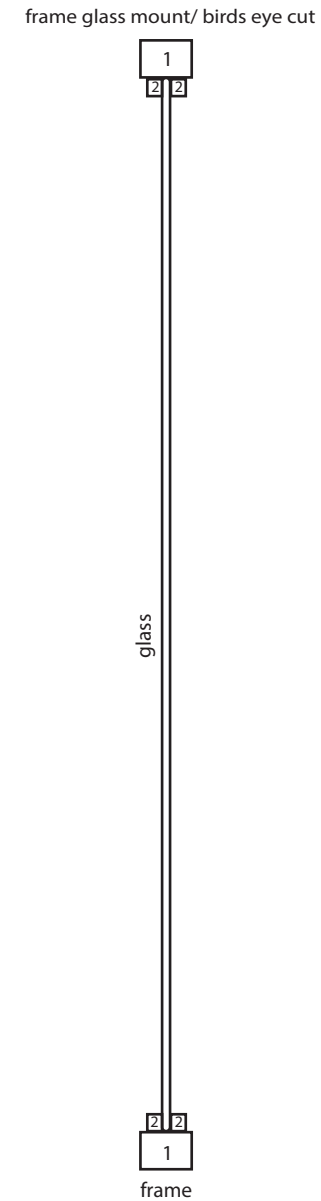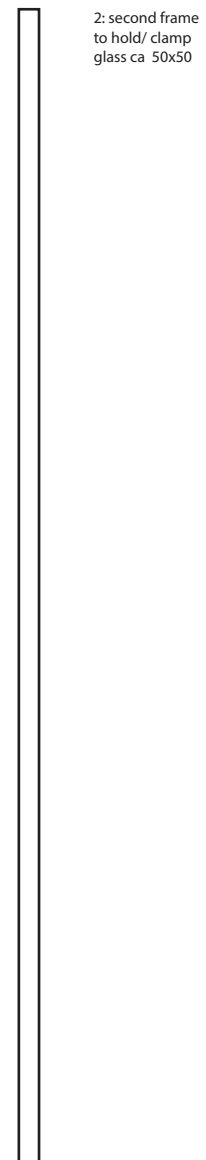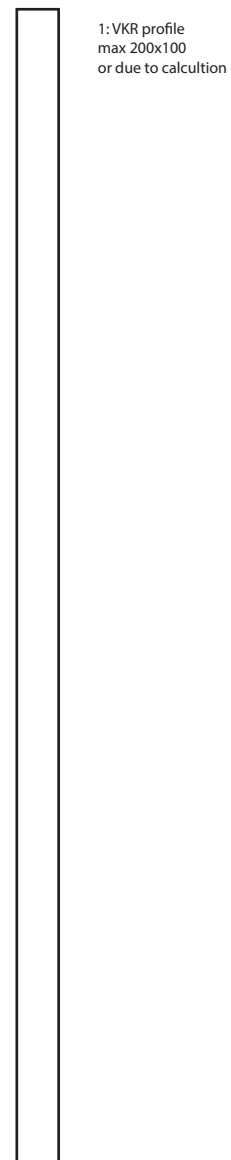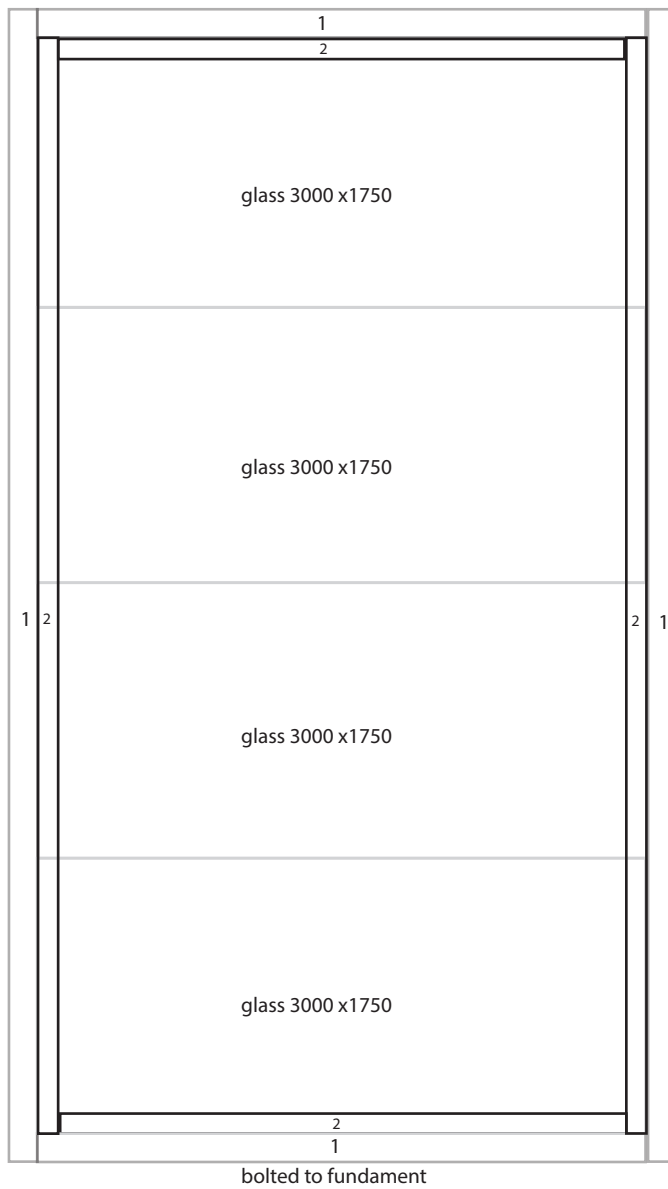

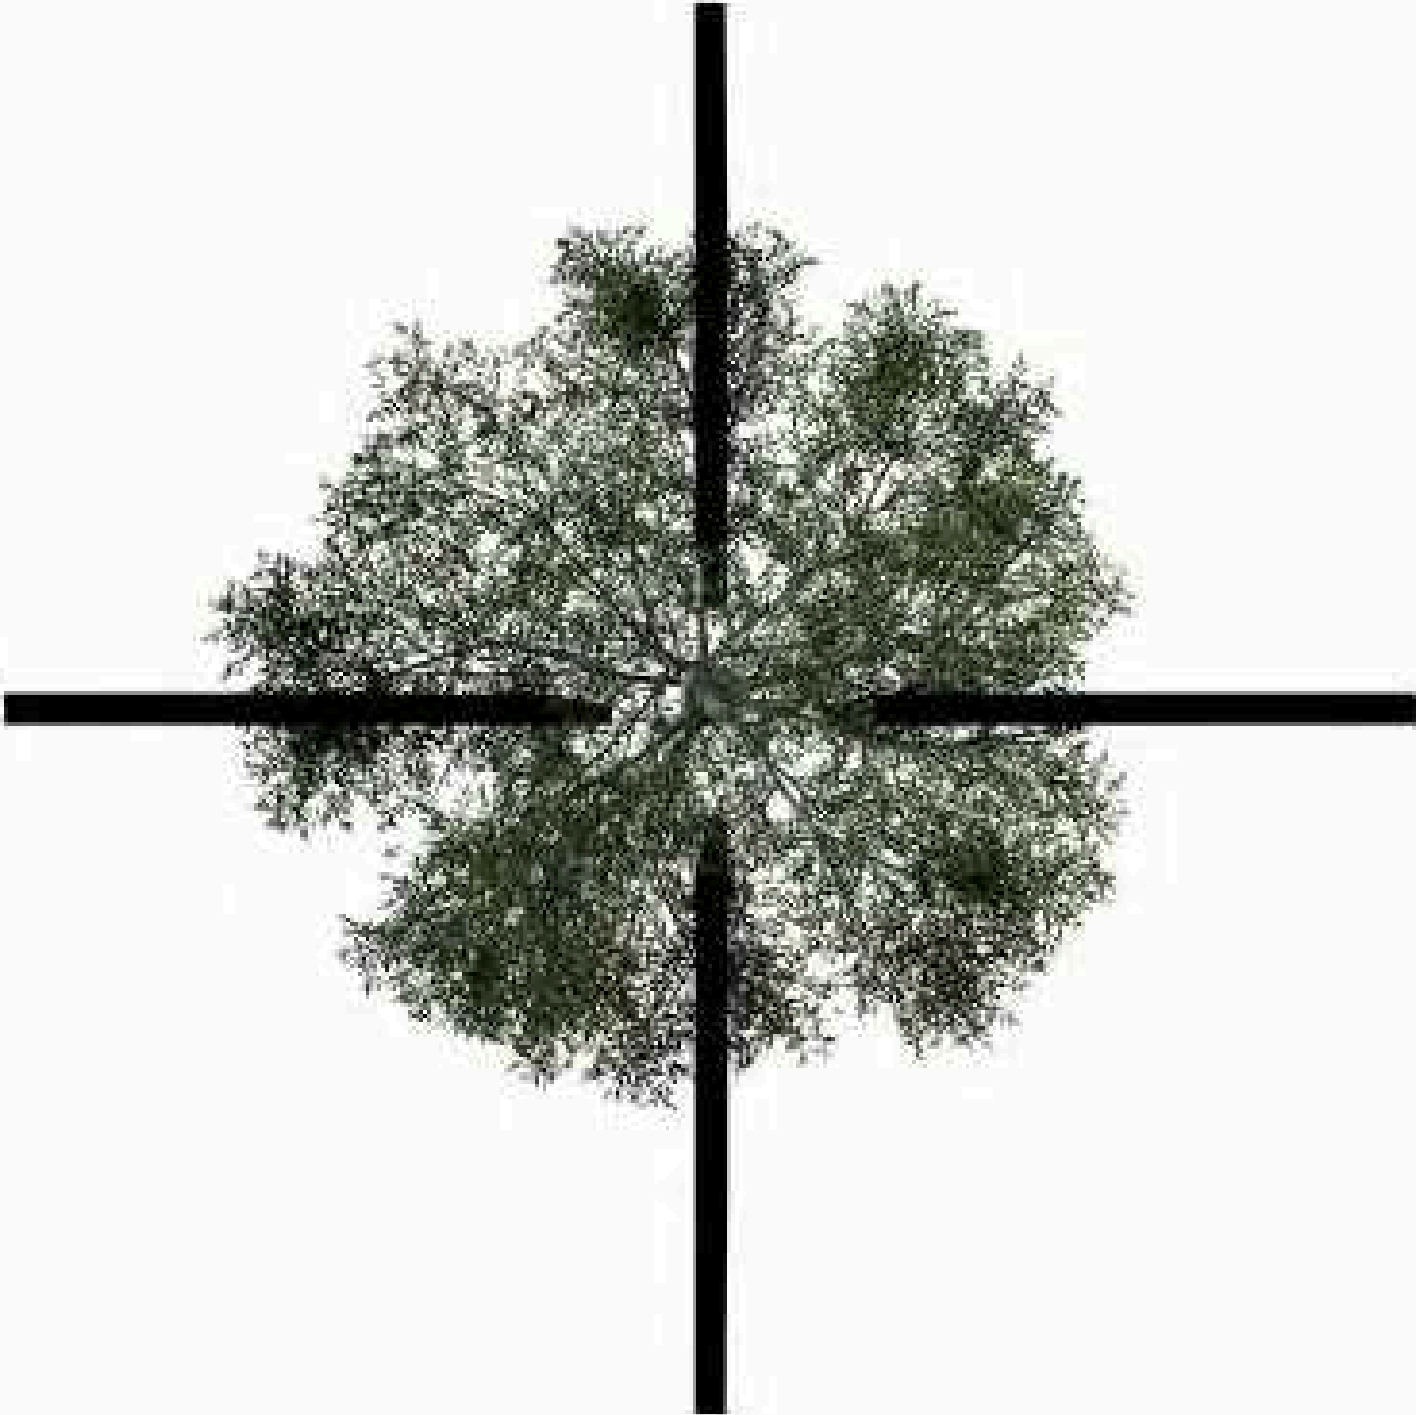

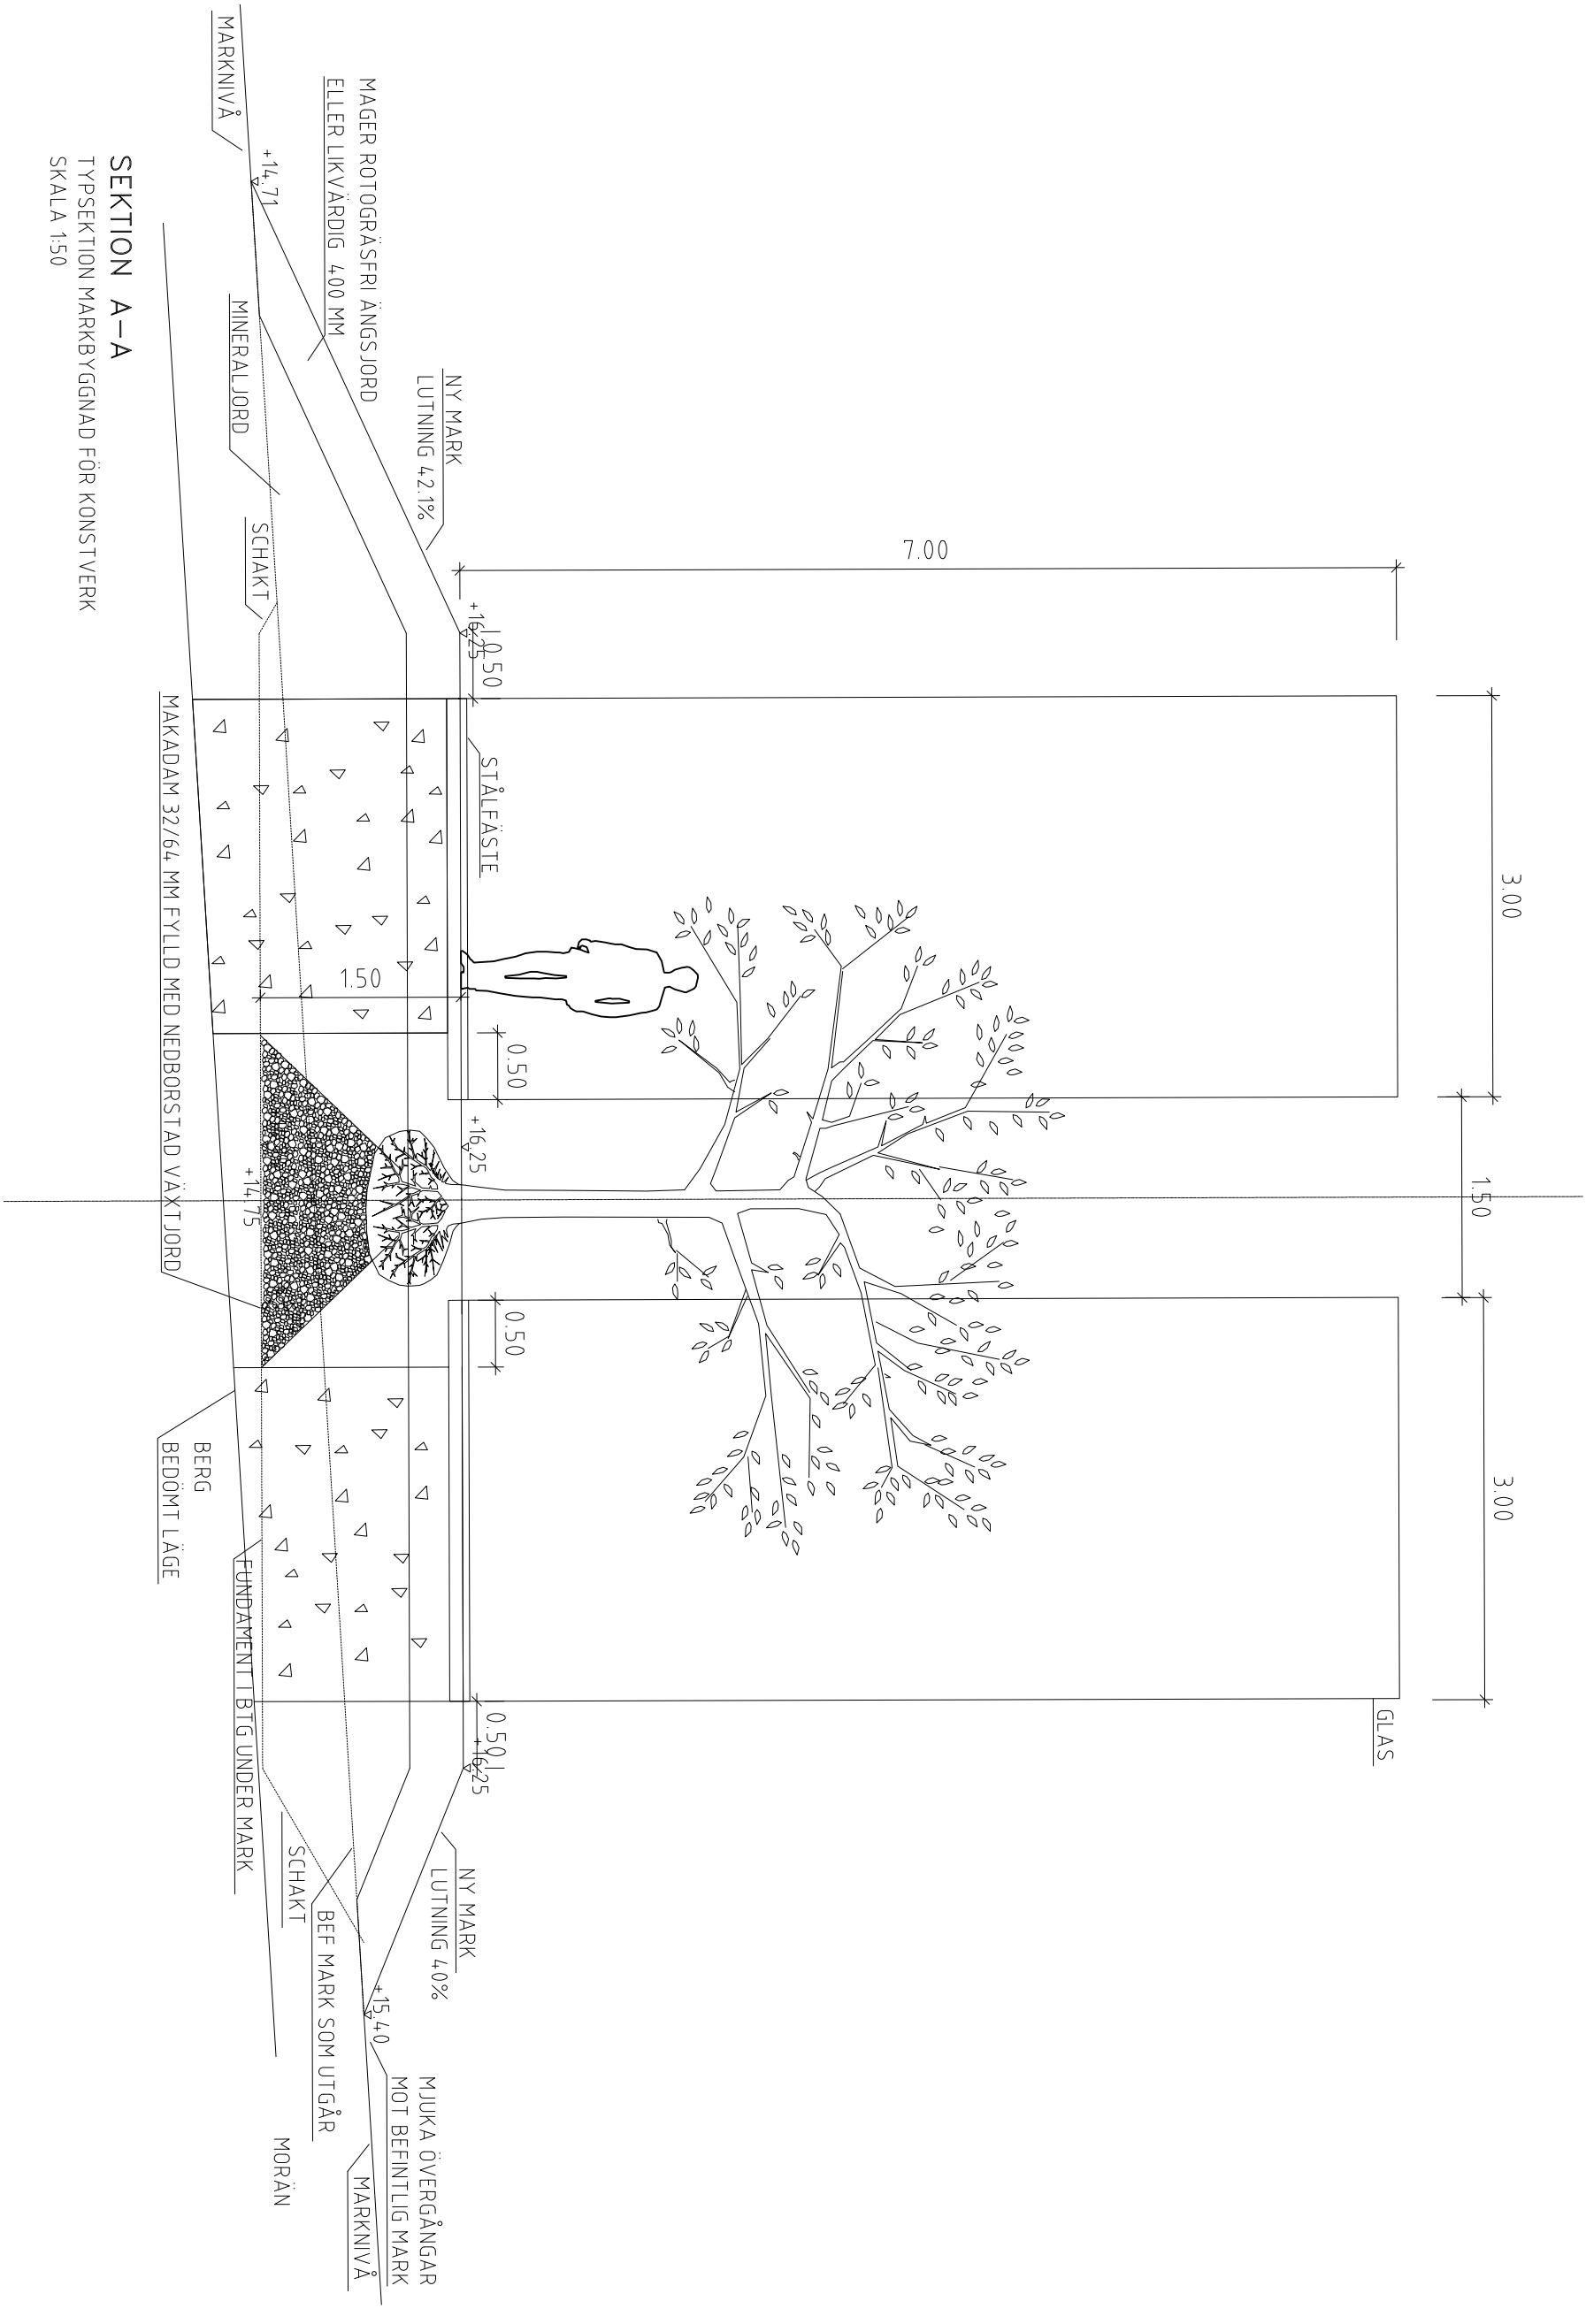

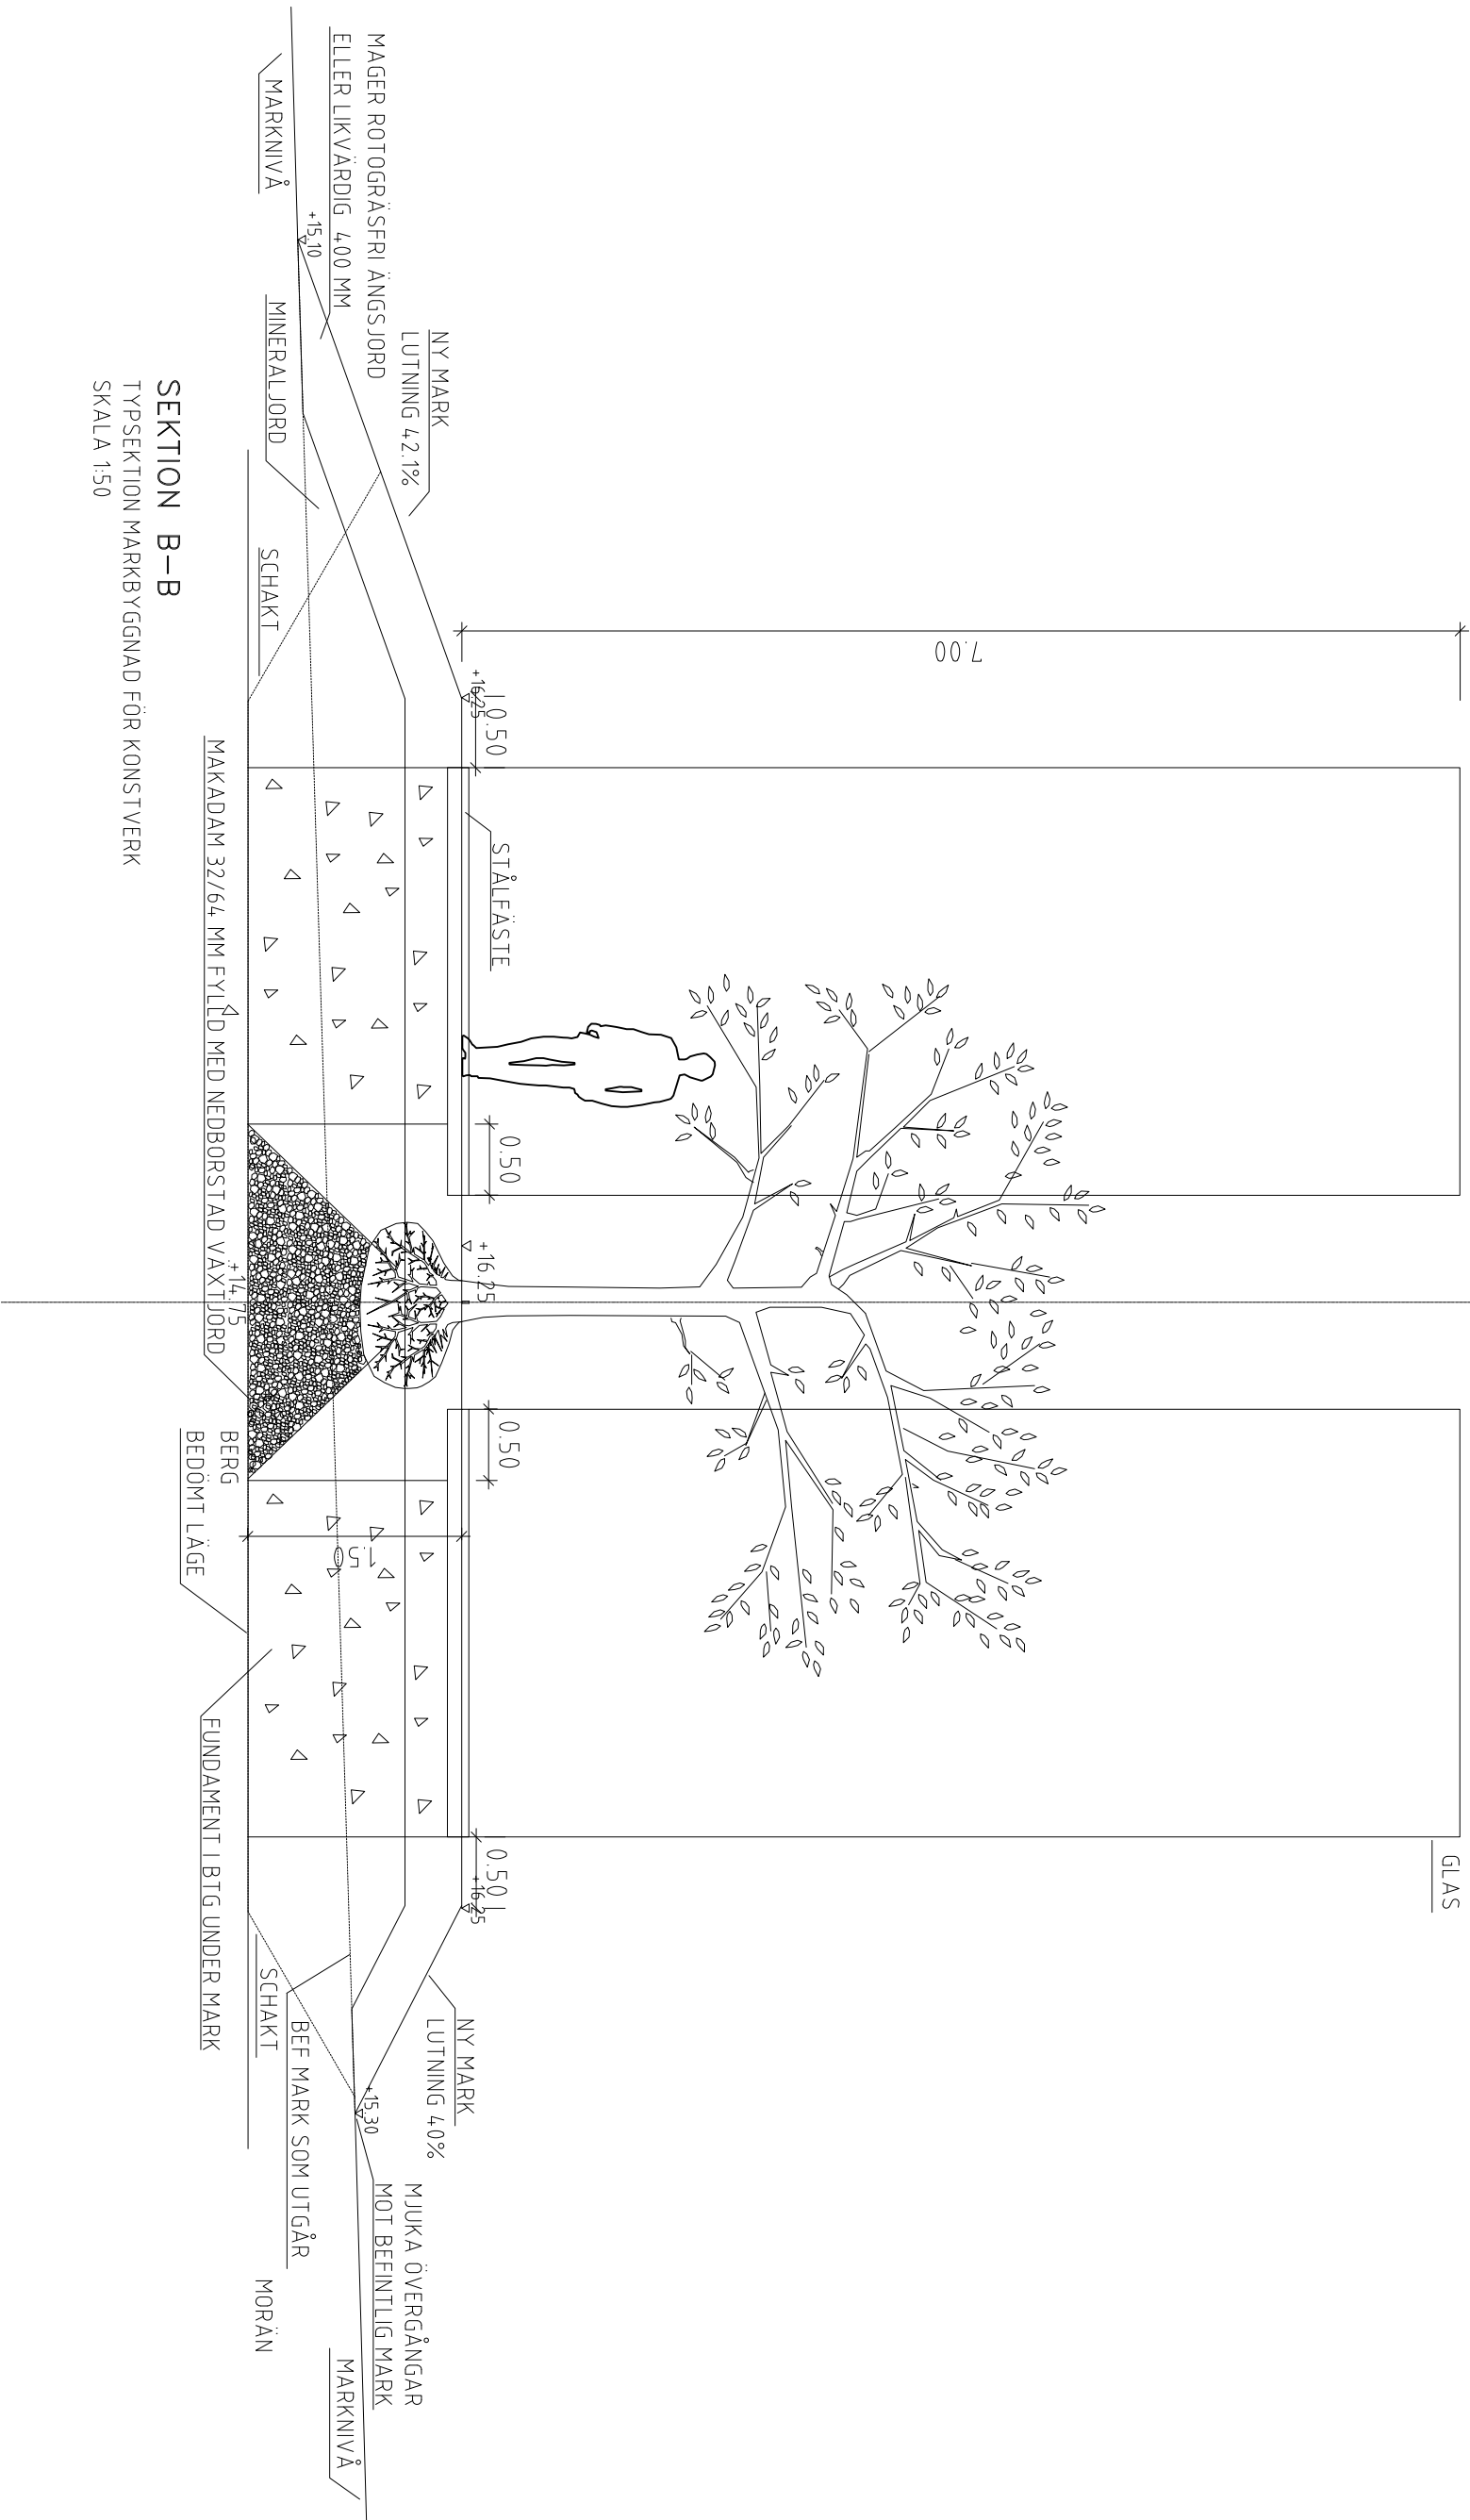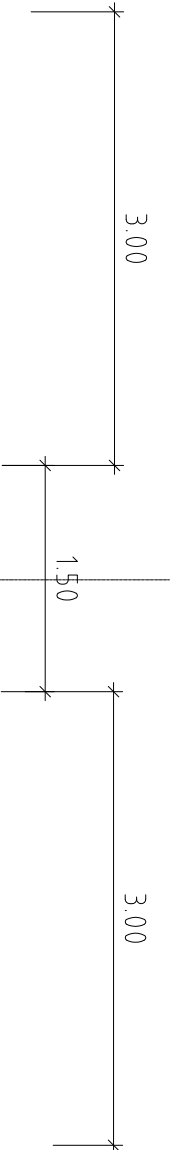

SEKTION B–B
TYPEKTION MARKBYGGNAD FÖR KONSTVERK
SKALA 1:50